


ИЗМЕНЕ И ДОПУНЕ ПЛАНА ГЕНЕРАЛНЕ РЕГУЛАЦИЈЕ ЗОНЕ 3 У ВРАЊУ
-ДОЊЕ ВРАЊЕ-

РЕГУЛАЦИЈА И НИВЕЛАЦИОНО РЕШЕЊЕ
САОБРАЋАЈА И ПОВРШИНЕ ЈАВНЕ НАМЕНЕ



ЛЕГЕНДА:

- ПЛАНИРАНА РЕГУЛАЦИОНА ЛИНИЈА
- ГС I - ГРАДСКА САОБРАЋАЈНИЦА I РЕДА
- ГС II - ГРАДСКА САОБРАЋАЈНИЦА II РЕДА
- ГС - ГРАДСКА САБИРНА САОБРАЋАЈНИЦА
- СТАМБЕНА САОБРАЋАЈНИЦА
- ПРИЛАЗ
- ТРАСА ПЛАНИРАНЕ ПРУГЕ ЗА ВЕЛИКЕ БРЗИНЕ Е 85
- НЕПОСРЕДНИ ПОЈАС ЗАШТИТЕ ИНФРАСТРУКТУРНИХ СИСТЕМА
- ШИРИ ПОЈАС ЗАШТИТЕ ИНФРАСТРУКТУРНИХ СИСТЕМА
- ВОДНО ЗЕМЉИШТЕ
- ГРАНИЦА ПЛАНСКОГ ПОДРУЧЈА ПЛАНА ГЕНЕРАЛНЕ РЕГУЛАЦИЈЕ ЗОНЕ 3 У ВРАЊУ - ДОЊЕ ВРАЊЕ
- ГРАНИЦА ГРАЂЕВИНСКОГ ПОДРУЧЈА
- ГРАНИЦА ИЗМЕНА И ДОПУНА ПЛАНА ГЕНЕРАЛНЕ РЕГУЛАЦИЈЕ ЗОНЕ 3 У ВРАЊУ - ДОЊЕ ВРАЊЕ
- ГРАНИЦА КАТАСТАРСКИХ ОПШТИНА
- ОЗНАКА ПОКАЦИЈА ИЗМЕНА И ДОПУНА ПЛАНА ГЕНЕРАЛНЕ РЕГУЛАЦИЈЕ ЗОНЕ 3 У ВРАЊУ - ДОЊЕ ВРАЊЕ
- КАТАСТАРСКИ ПЛАН
- КРУЖНИ ТОК

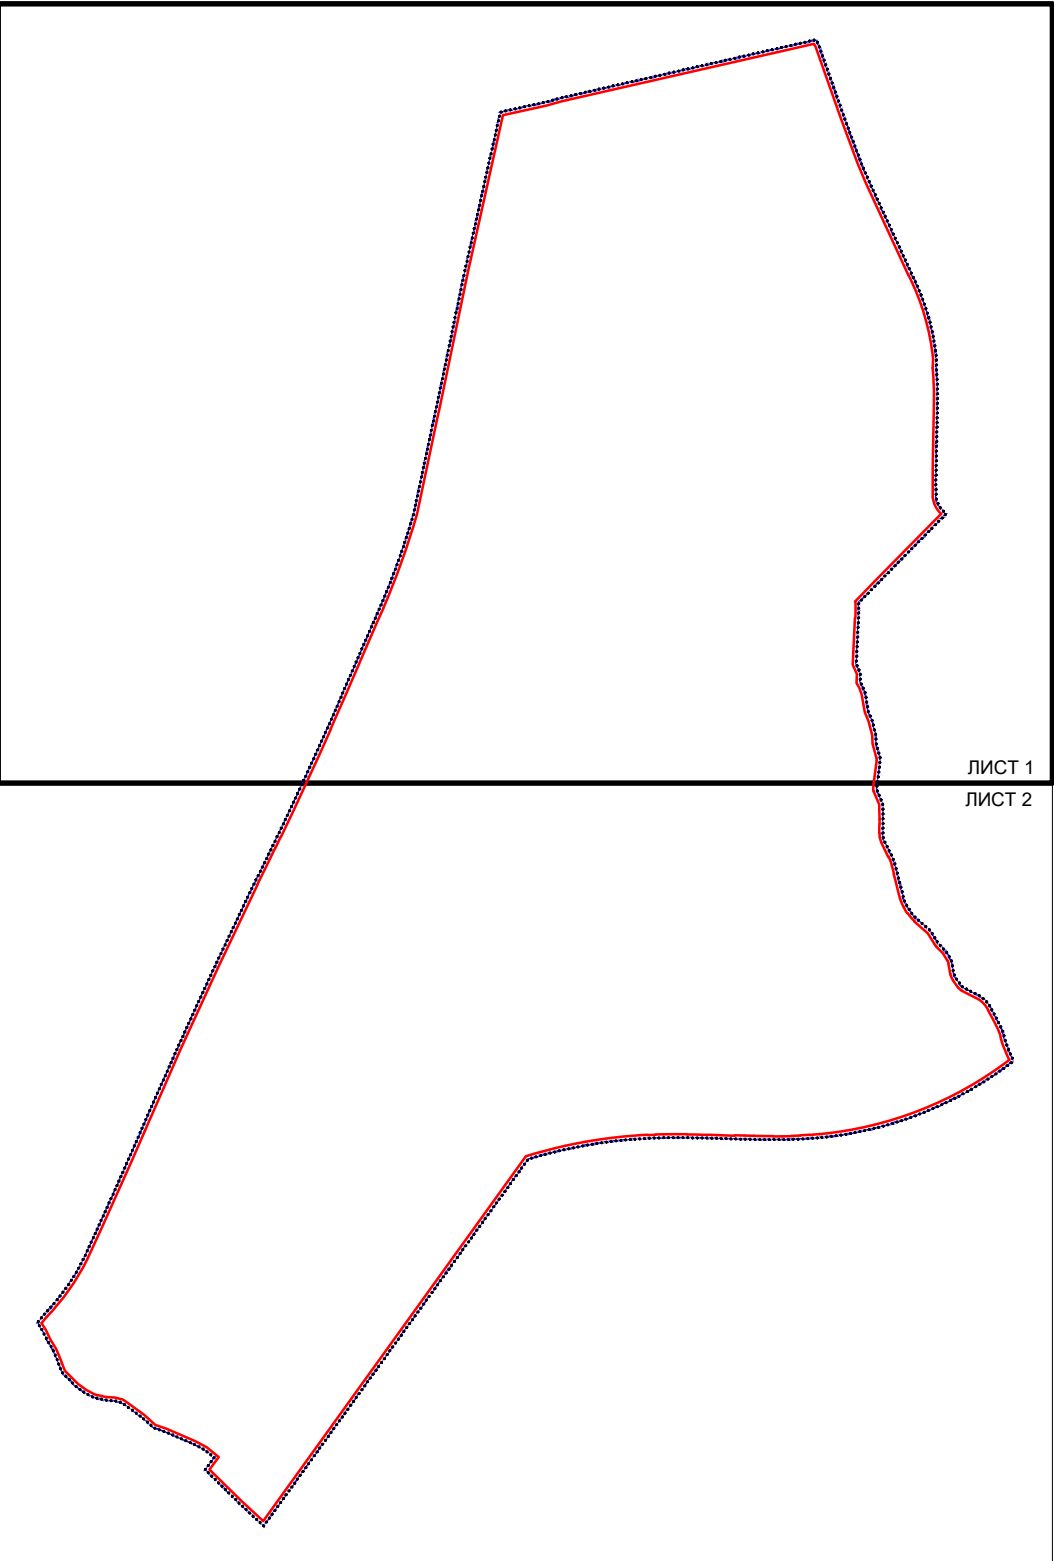

Опш	7 573 684.80	4 709 663.61
Опш	7 573 584.48	4 709 461.23
Опш	7 575 039.13	4 708 973.38
Опш	7 574 784.30	4 711 038.10
Опш	7 575 103.60	4 710 822.66
Опш	7 575 087.35	4 710 789.58
Опш	7 575 091.03	4 710 765.25
Опш	7 575 015.45	4 710 787.74
Опш	7 575 161.78	4 710 755.41
Опш	7 575 423.23	4 709 300.86
Опш	7 575 371.16	4 709 402.68

226-ПР-2024	Ј.П. УРБАНИЗАМ И ИЗГРАЂАЊА ГРАДА ВРАЊА Улица Иво Лоца Рибара бр. 1, телефон: (017) 422-742	Град ВРАЊЕ
СТРУЧНИ ОБРАЂИВАЧ	ОДГОВОРНИ УРБАНИСТА Билјана Стојковић, дипл.	Спасолуб Стојковић
ИНВЕСТИТОР	ГРАД ВРАЊЕ	
НАЗИВ ПЛАНА	ИЗМЕНЕ И ДОПУНЕ ПЛАНА ГЕНЕРАЛНЕ РЕГУЛАЦИЈЕ ЗОНЕ 3 У ВРАЊУ ДОЊЕ ВРАЊЕ	
ГРАФИЧКИ ПРИЛОГ	РЕГУЛАЦИЈА И НИВЕЛАЦИОНО РЕШЕЊЕ САОБРАЋАЈА И ПОВРШИНЕ ЈАВНЕ НАМЕНЕ	
	Размера 1:2500	Кретање 4:1