



ИЗМЕНЕ И ДОПУНЕ ПЛАНА ГЕНЕРАЛНЕ РЕГУЛАЦИЈЕ ЗОНЕ 3 У ВРАЊУ
-ДОЊЕ ВРАЊЕ-

УРБАНИСТИЧКА РЕГУЛАЦИЈА
СА ГРАЂЕВИНСКИМ ЛИНИЈАМА

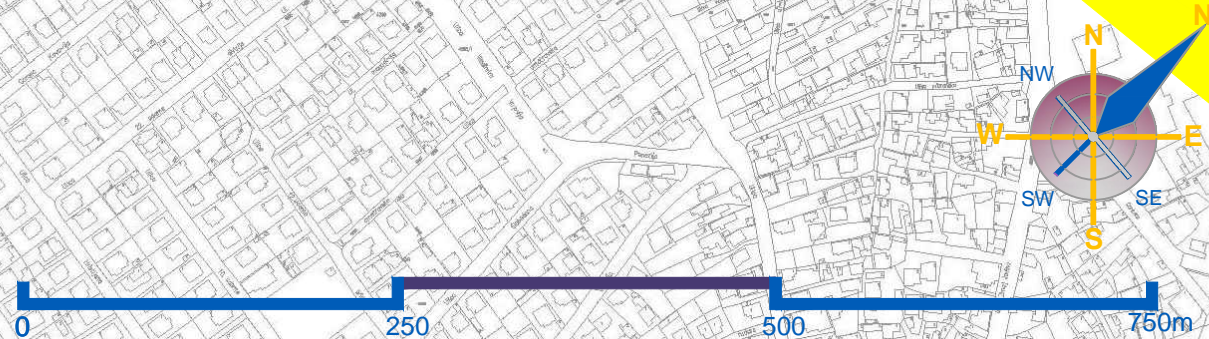

ЛЕГЕНДА:

- ГРАЂЕВИНСКА ЛИНИЈА
- П+2 МАКСИМАЛНА СПРАТНОСТ ОБЈЕКТА
- ГС I - ГРАДСКА САОБРАЋАЈНИЦА I РЕДА
- ГС II - ГРАДСКА САОБРАЋАЈНИЦА II РЕДА
- ГС - ГРАДСКА САБИРНА САОБРАЋАЈНИЦА
- СТАМЕНА САОБРАЋАЈНИЦА
- ПРИЛАЗ
- ПЕШАЧКА СТАЗА
- ПЛАНИРАНИ КОРИДОР ДРЖАВНОГ ПУТА IА РЕДА А1
- ДРЖАВНИ ПУТ IА РЕДА БР.258
- ТРАСА ПЛАНИРАНЕ ПРУГЕ ЗА ВЕЛИКЕ БРЗИНЕ Е 85
- НЕПОСРЕДНИ ПОЈАС ЗАШТИТЕ ИНФРАСТРУКТУРНИХ СИСТЕМА
- ШИРИ ПОЈАС ЗАШТИТЕ ИНФРАСТРУКТУРНИХ СИСТЕМА
- ВОДНО ЗЕМЉИШТЕ
- ГРАНИЦА ПЛАНСКОГ ПОДРУЧЈА
- ГРАНИЦА ГРАЂЕВИНСКОГ ПОДРУЧЈА
- ГРАНИЦА КАТАСТАРСКИХ ОПШТИНА
- КАТАСТАРСКИ ПЛАН
- КРУЖНИ ТОК

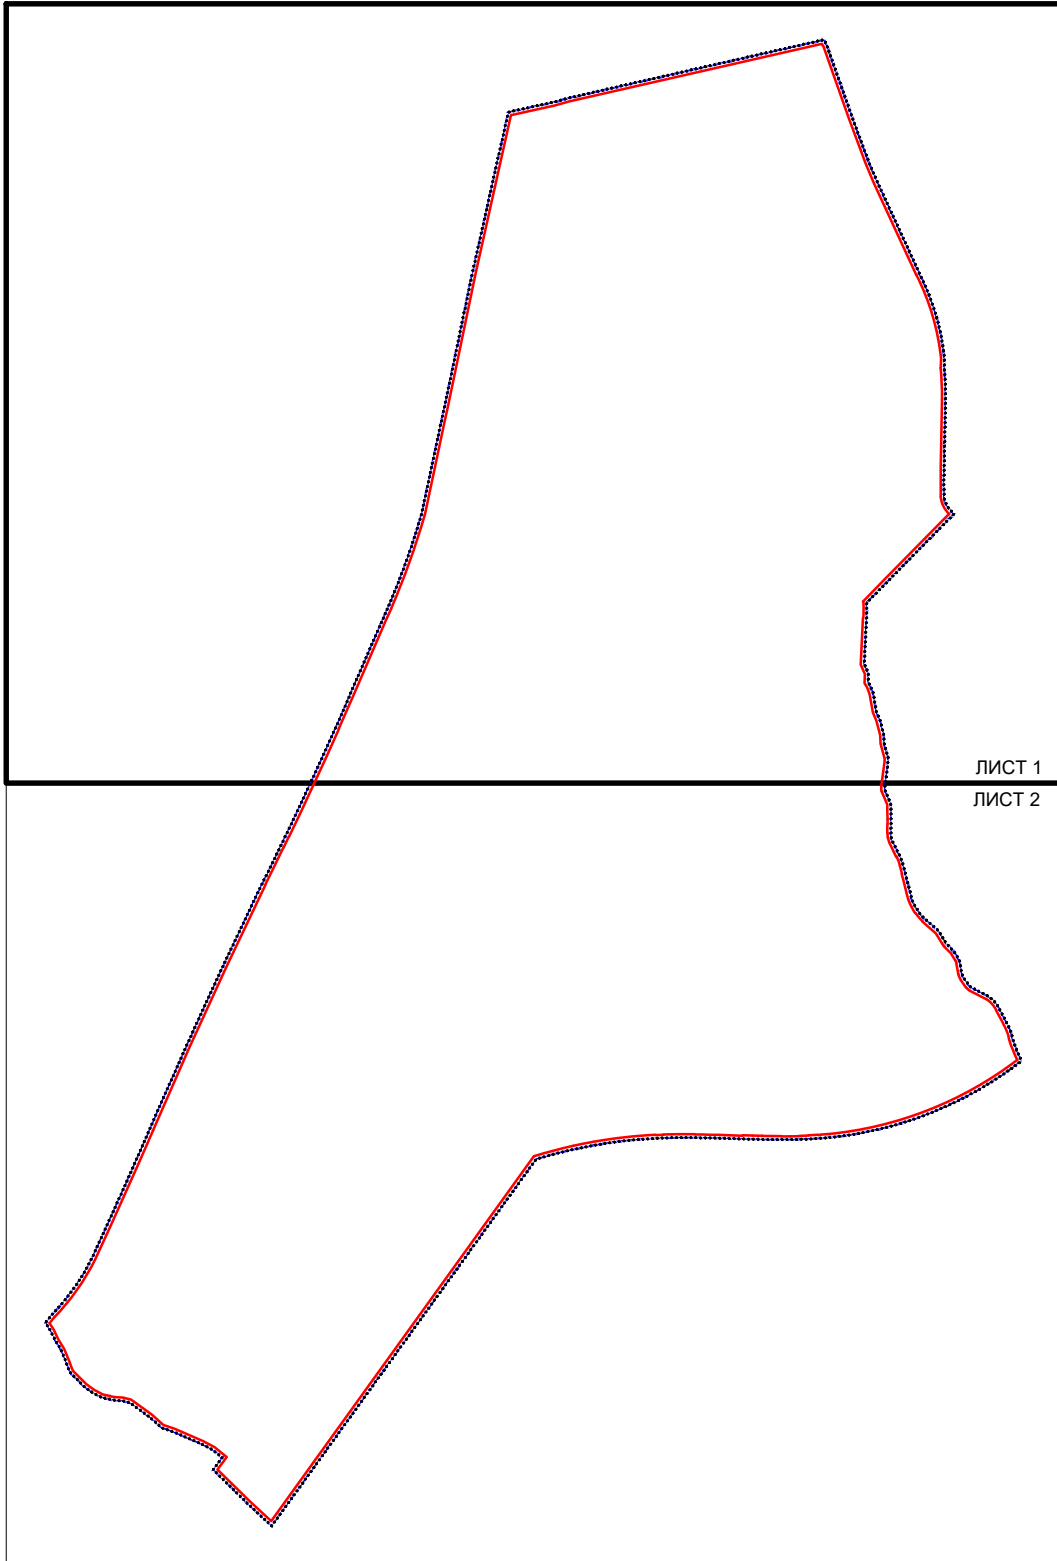

226-ПР-2024	Ј.П. УРБАНИЗАМ И ИЗГРАДЊА ГРАДА ВРАЊА Улица Иво Лоца Рибара бр. 1, телефон: (017) 422-742	ДИРЕКТОР
СТРУЧНИ ОБРАЂИВАЧ	Билана Стојковић, дип.	Дарко Стојковић
ИНВЕСТИТОР	ГРАД ВРАЊЕ	
НАЗИВ ПЛАНА	ИЗМЕНЕ И ДОПУНЕ ПЛАНА ГЕНЕРАЛНЕ РЕГУЛАЦИЈЕ ЗОНЕ 3 У ВРАЊУ -ДОЊЕ ВРАЊЕ-	
ГРАФИЧКИ ПРИЛОГ	УРБАНИСТИЧКА РЕГУЛАЦИЈА СА ГРАЂЕВИНСКИМ ЛИНИЈАМА	
	Размера 1:2000	БРАЊЕ, 2025. Карта бр. 5.1