



ИЗМЕНЕ И ДОПУНЕ ПЛАНА ГЕНЕРАЛНЕ РЕГУЛАЦИЈЕ ЗОНЕ 3 У ВРАЊУ
-ДОЊЕ ВРАЊЕ-

ВОДОПРИВРЕДНА ИНФРАСТРУКТУРА

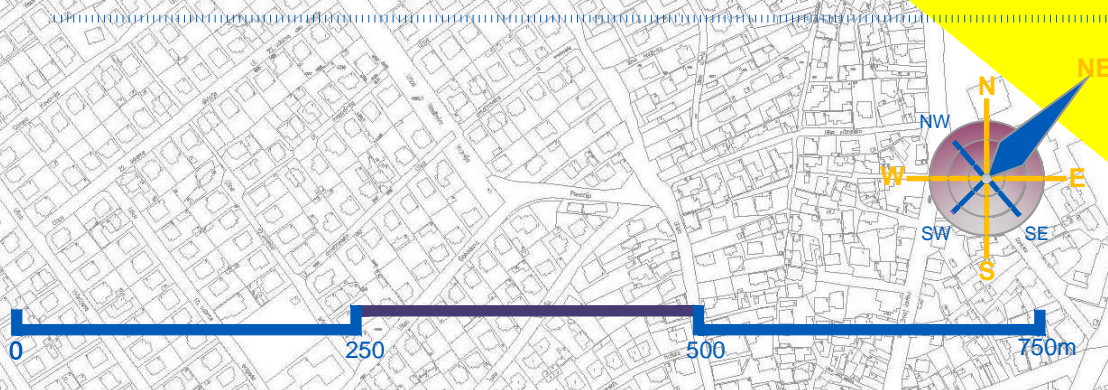

ЛЕГЕНДА:

- ВОДОПРИВРЕДНА ИНФРАСТРУКТУРА**
- ПОСТОЈЕЋИ ВОДОВОД
 - ПЛАНИРАНИ СЕКУНДАРНИ ВОДОВОД
 - ПОСТОЈЕЋА ФЕКАЛНА КАНАЛИЗАЦИЈА
 - ПЛАНИРАНА ФЕКАЛНА КАНАЛИЗАЦИЈА
 - ПОСТОЈЕЋА АТМОСФЕРСКА КАНАЛИЗАЦИЈА
 - ПЛАНИРАНА АТМОСФЕРСКА КАНАЛИЗАЦИЈА
- САОБРАЋАЈНИЦА
- ПРИЛАЗ
- ВОДНО ЗЕМЉИШТЕ
- ГРАНИЦА ПЛАНСКОГ ПОДРУЧЈА ПЛАНА ГЕНЕРАЛНЕ РЕГУЛАЦИЈЕ ЗОНЕ 3 У ВРАЊУ - ДОЊЕ ВРАЊЕ
- ГРАНИЦА ГРАЂЕВИНСКОГ ПОДРУЧЈА ПЛАНА ГЕНЕРАЛНЕ РЕГУЛАЦИЈЕ ЗОНЕ 3 У ВРАЊУ - ДОЊЕ ВРАЊЕ
- ГРАНИЦА КАТАСТАРСКИХ ОПШТИНА
- КАТАСТАРСКИ ПЛАН

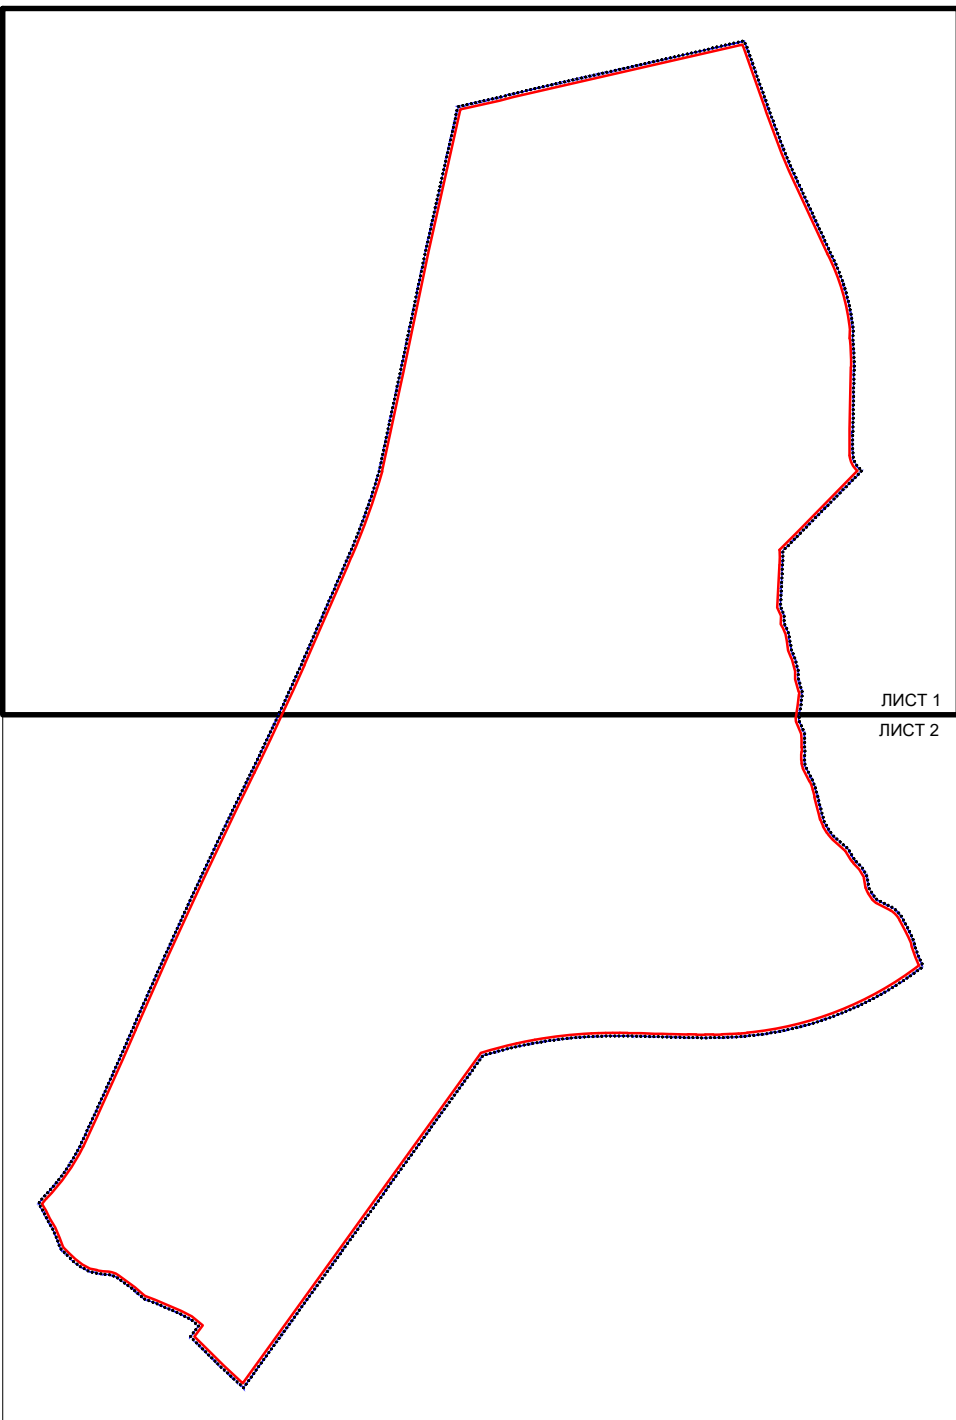

226-ПР-2024	Ј.П. УРБАНИЗАМ И ИЗГРАДЊА ГРАДА ВРАЊА	ДИРЕКТОР
СТРАЖНИ ОБРАЗЛОЖИЈА	ОДГОВОРНИ УРБАНИСТА	Билана Стојановић, дан
ИНВЕСТИТОР	ГРАД ВРАЊЕ	Данас Стојановић
НАЗИВ ПЛАНА	ИЗМЕНЕ И ДОПУНЕ ПЛАНА ГЕНЕРАЛНЕ РЕГУЛАЦИЈЕ ЗОНЕ 3 У ВРАЊУ -ДОЊЕ ВРАЊЕ-	
ГРАФИЧКИ ПРИЛОГ	ВОДОПРИВРЕДНА ИНФРАСТРУКТУРА	
Размера 1:2500		Листа број 6.1
БРАЊЕ, 2025.		