

ИЗМЕНЕ И ДОПУНЕ ПЛАНА ГЕНЕРАЛНЕ РЕГУЛАЦИЈЕ ЗОНЕ 3 У ВРАЊУ
-ДОЊЕ ВРАЊЕ-

ЕЛЕКТРОЕНЕРГЕТСКА ИНФРАСТРУКТУРА




ЛЕГЕНДА:

ЕЛЕКТРОЕНЕРГЕТСКА ИНФРАСТРУКТУРА

- Постојећа ТС 10/0,4 кВ
- Постојећа ТС 35/10 кВ
- Постојећи ЕЛ. вод 10 кВ
- Постојећи ЕЛ. вод 35 кВ
- Постојећи ЕЛ. вод 110 кВ
- Планирана ТС 10/0,4 кВ
- Планирани подземни ЕЛ. вод 10 кВ
- Планирани подземни ЕЛ. вод 35 кВ
- Постојећи ЕЛ. вод 10 кВ - планирана демонтажа
- Појас заштите за електровод 110 кВ

- Саобраћајница
- Прилаз
- Пешачка стаза

- Регулисано речно корито
- Граница планског подручја плана генералне регулације зоне 3 у Врању - Доње Врање
- Граница грађевинског подручја плана генералне регулације зоне 3 у Врању - Доње Врање
- Граница катастарских општина
- Катастарски план

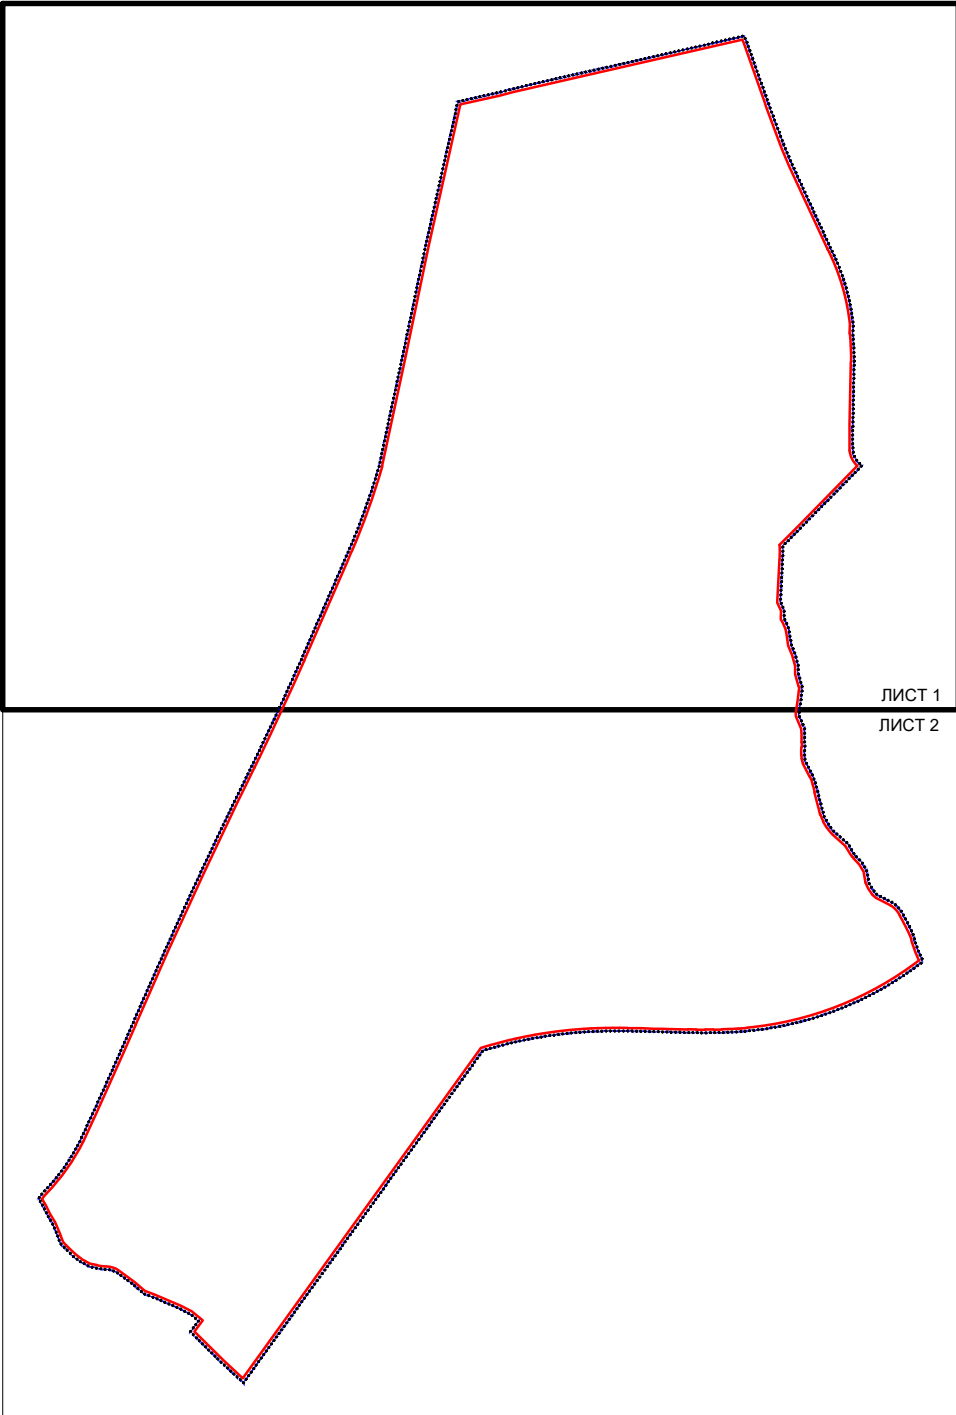

226-ПР-2024	Ј.П. УРБАНИЗАМ И ИЗГРАДЊА ГРАДА ВРАЊА	ДИРЕКТОР
СТРАЊНИ ОБРАЂИВАЧ	ОДГОВОРНИ УРБАНИСТА	Билана Стојановић, дан
ИНВЕСТИТОР	ГРАД ВРАЊЕ	Данас Стојановић
НАЗИВ ПЛАНА	ИЗМЕНЕ И ДОПУНЕ ПЛАНА ГЕНЕРАЛНЕ РЕГУЛАЦИЈЕ ЗОНЕ 3 У ВРАЊУ ДОЊЕ ВРАЊЕ	
ГРАФИЧКИ ПРИЛОГ	ЕЛЕКТРОЕНЕРГЕТСКА ИНФРАСТРУКТУРА	
Машица 1:2500		Машица 1:1
БРАЊЕ, 2025.		