



ИЗМЕНЕ И ДОПУНЕ ПЛАНА ГЕНЕРАЛНЕ РЕГУЛАЦИЈЕ ЗОНЕ 3 У ВРАЊУ  
-ДОЊЕ ВРАЊЕ-

СИНХРОН ПЛАН

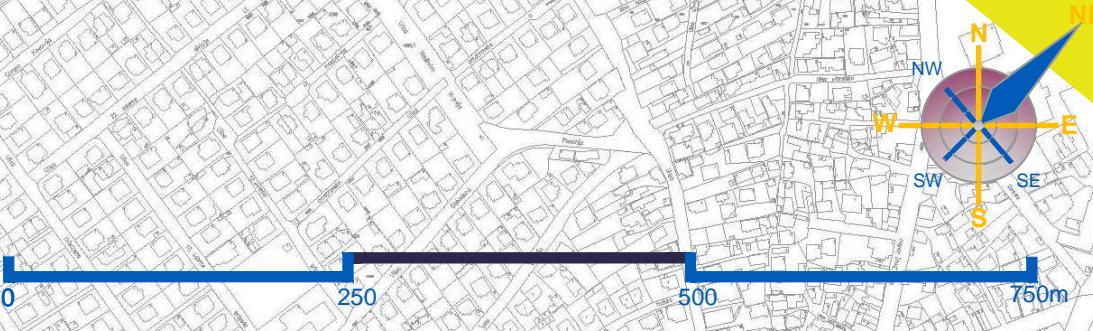

- ВОДОПРИВРЕДНА ИНФРАСТРУКТУРА**
- ПОСТОЈЕЋИ ВОДОВОД
  - ПЛАНИРАНИ СЕКУНДАРНИ ВОДОВОД
  - ПОСТОЈЕЋА ФЕКАЛНА КАНАЛИЗАЦИЈА
  - ПЛАНИРАНА ФЕКАЛНА КАНАЛИЗАЦИЈА
  - ПОСТОЈЕЋА АТМОСФЕРСКА КАНАЛИЗАЦИЈА
  - ПЛАНИРАНА АТМОСФЕРСКА КАНАЛИЗАЦИЈА
  - ПЛАВНА ЗОНА
  - РЕАЛНА ПЛАВНА ЗОНА
  - ПОТЕНЦИЈАЛНА ПЛАВНА ЗОНА
- ЕЛЕКТРОЕНЕРГЕТСКА ИНФРАСТРУКТУРА**
- ПОСТОЈЕЋА ТС 10/0,4 kV
  - ПОСТОЈЕЋА ТС 35/10 kV
  - ПОСТОЈЕЋИ ЕЛ. ВОД 10 kV
  - ПОСТОЈЕЋИ ЕЛ. ВОД 35 kV
  - ПОСТОЈЕЋИ ЕЛ. ВОД 110 kV
  - ПЛАНИРАНА ТС 10/0,4 kV
  - ПЛАНИРАНИ ПОДЗЕМНИ ЕЛ. ВОД 10 kV
  - ПЛАНИРАНИ ПОДЗЕМНИ ЕЛ. ВОД 35 kV
  - ПОСТОЈЕЋИ ЕЛ. ВОД 10 kV - ПЛАНИРАНА ДЕМОНТАЖА
- ТЕЛЕКОМУНИКАЦИОНА ИНФРАСТРУКТУРА**
- ПЛАНИРАНИ ПОДЗЕМНИ ТК ВОД
  - ПОСТОЈЕЋА ПОДЗЕМНА ТК КАНАЛИЗАЦИЈА
  - ПЛАНИРАНА ПОДЗЕМНА ТК КАНАЛИЗАЦИЈА
- КАБЛОВСКА ИНФРАСТРУКТУРА**
- ПОСТОЈЕЋЕ КАБЛОВСКО ОКНО
  - ПЛАНИРАНО КАБЛОВСКО ОКНО
  - ПОСТОЈЕЋА КОМУТАЦИЈА
- ГАСОВОДНА ИНФРАСТРУКТУРА**
- ПЛАНИРАНИ КОРИДОР ГАСОВОДА
  - МЕРНО РЕГУЛАЦИОНА СТАНИЦА (МРС)
  - ПЛАНИРАНИ КОРИДОР МАГИСТРАЛНОГ ГАСОВОДА
- ТОПЛОВОДНА ИНФРАСТРУКТУРА**
- ПОСТОЈЕЋА ТРАСА ТОПЛОВОДА
  - ПЛАНИРАНА ТРАСА ТОПЛОВОДА
  - ПОСТОЈЕЋА КОТЛАРНИЦА
  - ПЛАНИРАНА КОТЛАРНИЦА
- ГРАНИЦЕ И ОГРАНИЧЕЊА**
- ГРАНИЦА ПЛАНСКОГ ПОДРУЧЈА
  - ГРАНИЦА ГРАЂЕВИНСКОГ ПОДРУЧЈА
  - ГРАНИЦА КАТАСТАРСКИХ ОПШТИНА
  - КАТАСТАРСКИ ПЛАН
  - САОБРАЋАЈНИЦА
  - ПРИЛАЗ
  - ПЕШАЧКА СТАЗА
  - ВОДНО ЗЕМЉИШТЕ
  - КРУЖНИ ТОК

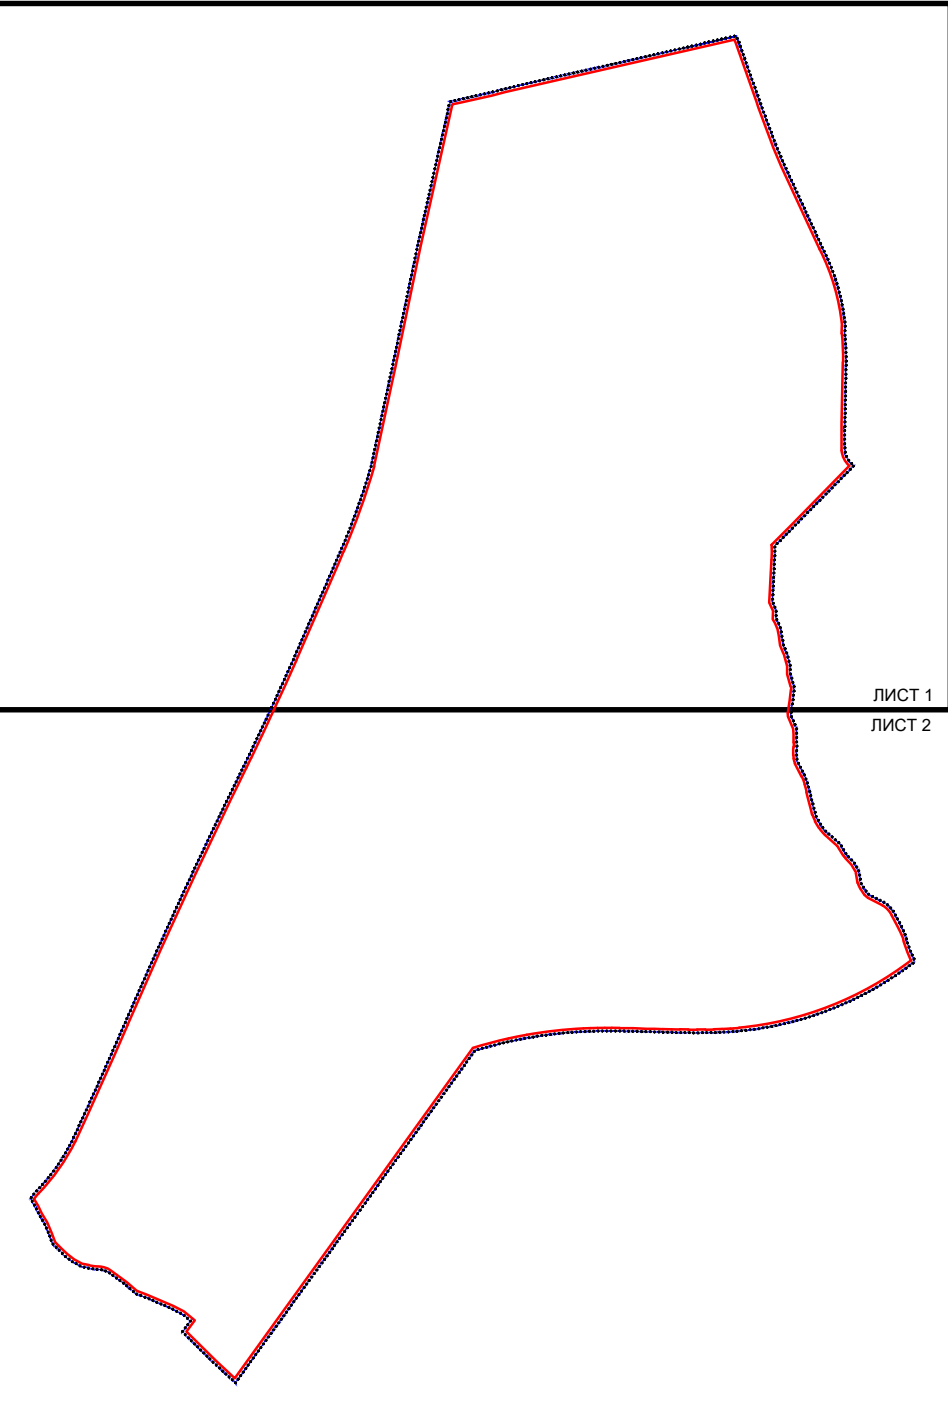

226-ПР-2024	Ј.П. УРБАНИЗАМ И ИЗГРАДЊА ГРАДА ВРАЊА	ДИРЕКТОР
СТРАНИЦА ОБРАЗЛАЖАЊА	ОДГОВОРНИ УРБАНИСТА	Билана Стојановић, дан
ИНВЕСТИТОР	ГРАД ВРАЊЕ	Данас Стојановић
НАЗИВ ПЛАНА	ИЗМЕНЕ И ДОПУНЕ ПЛАНА ГЕНЕРАЛНЕ РЕГУЛАЦИЈЕ ЗОНЕ 3 У ВРАЊУ -ДОЊЕ ВРАЊЕ-	
ГРАВИЧНИ ПРИЛОГ	СИНХРОН ПЛАН	
Рачунари: 1:2500	Број: 2025	Ката: Број 10.1