

ПЛАН ГЕНЕРАЛНЕ РЕГУЛАЦИЈЕ ЗОНЕ 3 У ВРАЊУ
-ДОЊЕ ВРАЊЕ-

ПРИКЉУЧАК НА ДРЖАВНИ ПУТ I/A РЕДА БР. 227	
Ознака	Стационар
O294	км 71. 181
O279	км 71. 497
O274	км 71. 727
O272	км 71. 874
O273	км 71. 972
O301	км 72. 256
O303	км 72. 318
O305	км 72. 570
O363	км 72. 727
O365	км 72. 776
O366	км 72. 802
O368	км 72. 876
O389	км 73. 055
O132	км 73. 065
O133	км 73. 133
O414	км 73. 249
O189	км 73. 535
O412	км 73. 594
O416	км 73. 807
O222	км 73. 213
O218	км 73. 392
O209	км 74. 455
O413	км 74. 636

ПОСТОЈЕЋИ ПРИКЉУЧАК
ПРИКЉУЧАК КОЈИ СЕ РЕКОНСТРУИШЕ
НОВИ ПРИКЉУЧАК


ПРИКЉУЧАК НА ДРЖАВНИ ПУТ I/A РЕДА БР. 258	
Ознака	Стационар
O417	км 78. 875
O171	км 79. 319
O418	км 80. 937
O419	км 81. 022

ПОСТОЈЕЋИ ПРИКЉУЧАК
ПРИКЉУЧАК КОЈИ СЕ РЕКОНСТРУИШЕ
НОВИ ПРИКЉУЧАК

РЕГУЛАЦИЈА И НИВЕЛАЦИОНО РЕШЕЊЕ
САОБРАЋАЈА И ПОВРШИНЕ ЈАВНЕ НАМЕНЕ

ЛЕГЕНДА:

- ГС I - ГРАДСКА САОБРАЋАЈНИЦА I РЕДА
- ГС II - ГРАДСКА САОБРАЋАЈНИЦА II РЕДА
- ГС - ГРАДСКА САБИРНА САОБРАЋАЈНИЦА
- СТАМЕНА САОБРАЋАЈНИЦА
- ПРИЛАЗ
- ПЕШАЧКА СТАЗА
- ПЛАНИРАНИ КОРИДОР ДРЖАВНОГ ПУТА I/A РЕДА A1
- ДРЖАВНИ ПУТ I/A РЕДА БР. 258 (ГРАДСКА МАГИСТРАЛА)
- ПЛАНИРАНА РЕГУЛАЦИОНА ЛИНИЈА
- ПОСТОЈЕЋА ЖЕЛЕЗНИЧКА ПРУГА
- ТРАСА ПЛАНИРАНЕ ПРУГЕ ЗА ВЕЛИКЕ БРЗИНЕ Е 85
- ТРАЈНО ЗАУЗИМАЊЕ ЗЕМЉИШТА ИНФРАСТРУКТУРНИХ СИСТЕМА
- НЕПОСРЕДНИ ПОЈАС ЗАШТИТЕ ИНФРАСТРУКТУРНИХ СИСТЕМА
- ШИРИ ПОЈАС ЗАШТИТЕ ИНФРАСТРУКТУРНИХ СИСТЕМА
- РЕГУЛИСАНО РЕЧНО КОРИТО
- ГРАНИЦА ПЛАНСКОГ ПОДРУЧЈА
- ГРАНИЦА ГРАЂЕВИНСКОГ ПОДРУЧЈА
- ГРАНИЦА КАТАСТАРСКИХ ОПШТИНА
- КАТАСТАРСКИ ПЛАН
- КРУЖНИ ТОК
- СТАЦИОНАЖА - РЕФЕРАЛНИ СИСТЕМ ДРЖАВНИХ ПУТЕВА I/A РЕДА

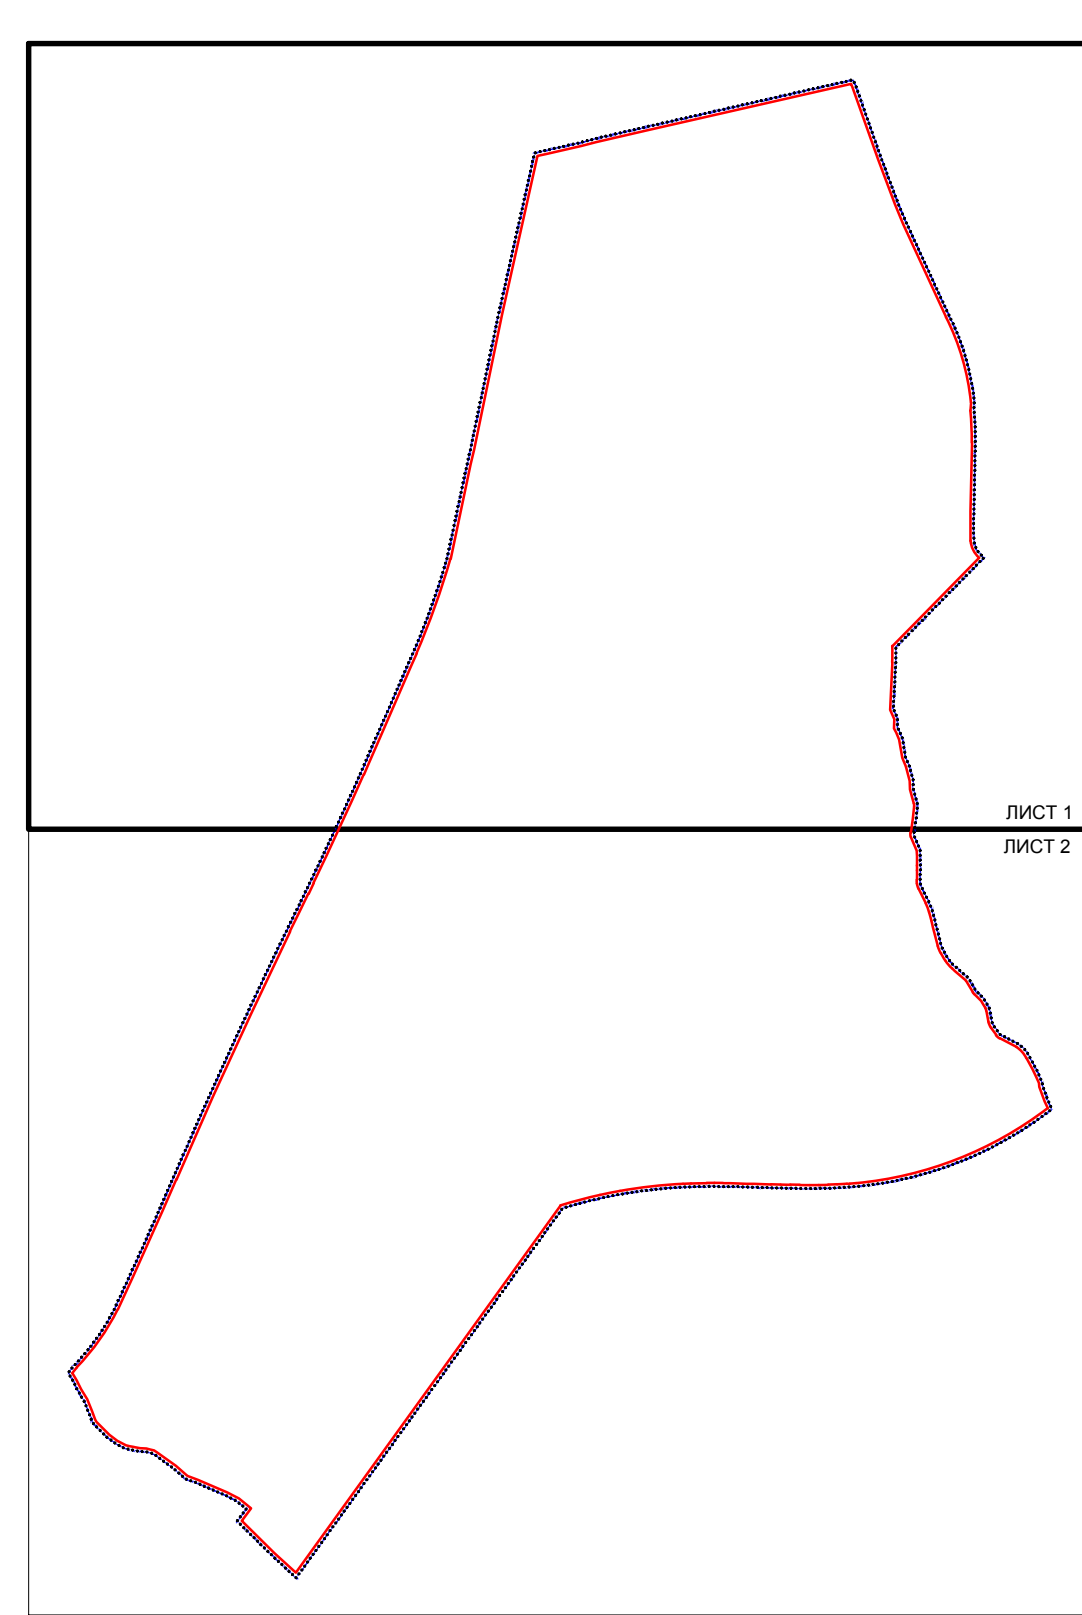

124-ГПР-2021	Ј.П. УРБАНИЗАМ И ИЗГРАДЊА ГРАДА ВРАЊА	В. ДИРЕКТОР
СТРУЧНИ ОБРАЂИВАЧ	ОДГОВОРНИ УРБАНИСТА	Билана Стојановић, д.р.г.
ИНВЕСТИТОР	ГРАД ВРАЊЕ	Снежана Стојановић
НАЗИВ ПЛАНА	ПЛАН ГЕНЕРАЛНЕ РЕГУЛАЦИЈЕ ЗОНЕ 3 У ВРАЊУ -ДОЊЕ ВРАЊЕ-	
ПРАВНИ ПРИЛОГ	РЕГУЛАЦИЈА И НИВЕЛАЦИОНО РЕШЕЊЕ САОБРАЋАЈА И ПОВРШИНЕ ЈАВНЕ НАМЕНЕ	
Масштаб 1:2000	БРАЊЕ, 2021.	Лист 1 од 1