


ИЗМЕНЕ И ДОПУНЕ ПЛАНА ГЕНЕРАЛНЕ РЕГУЛАЦИЈЕ ЗОНЕ 3 У ВРАЊУ
-ДОЊЕ ВРАЊЕ-

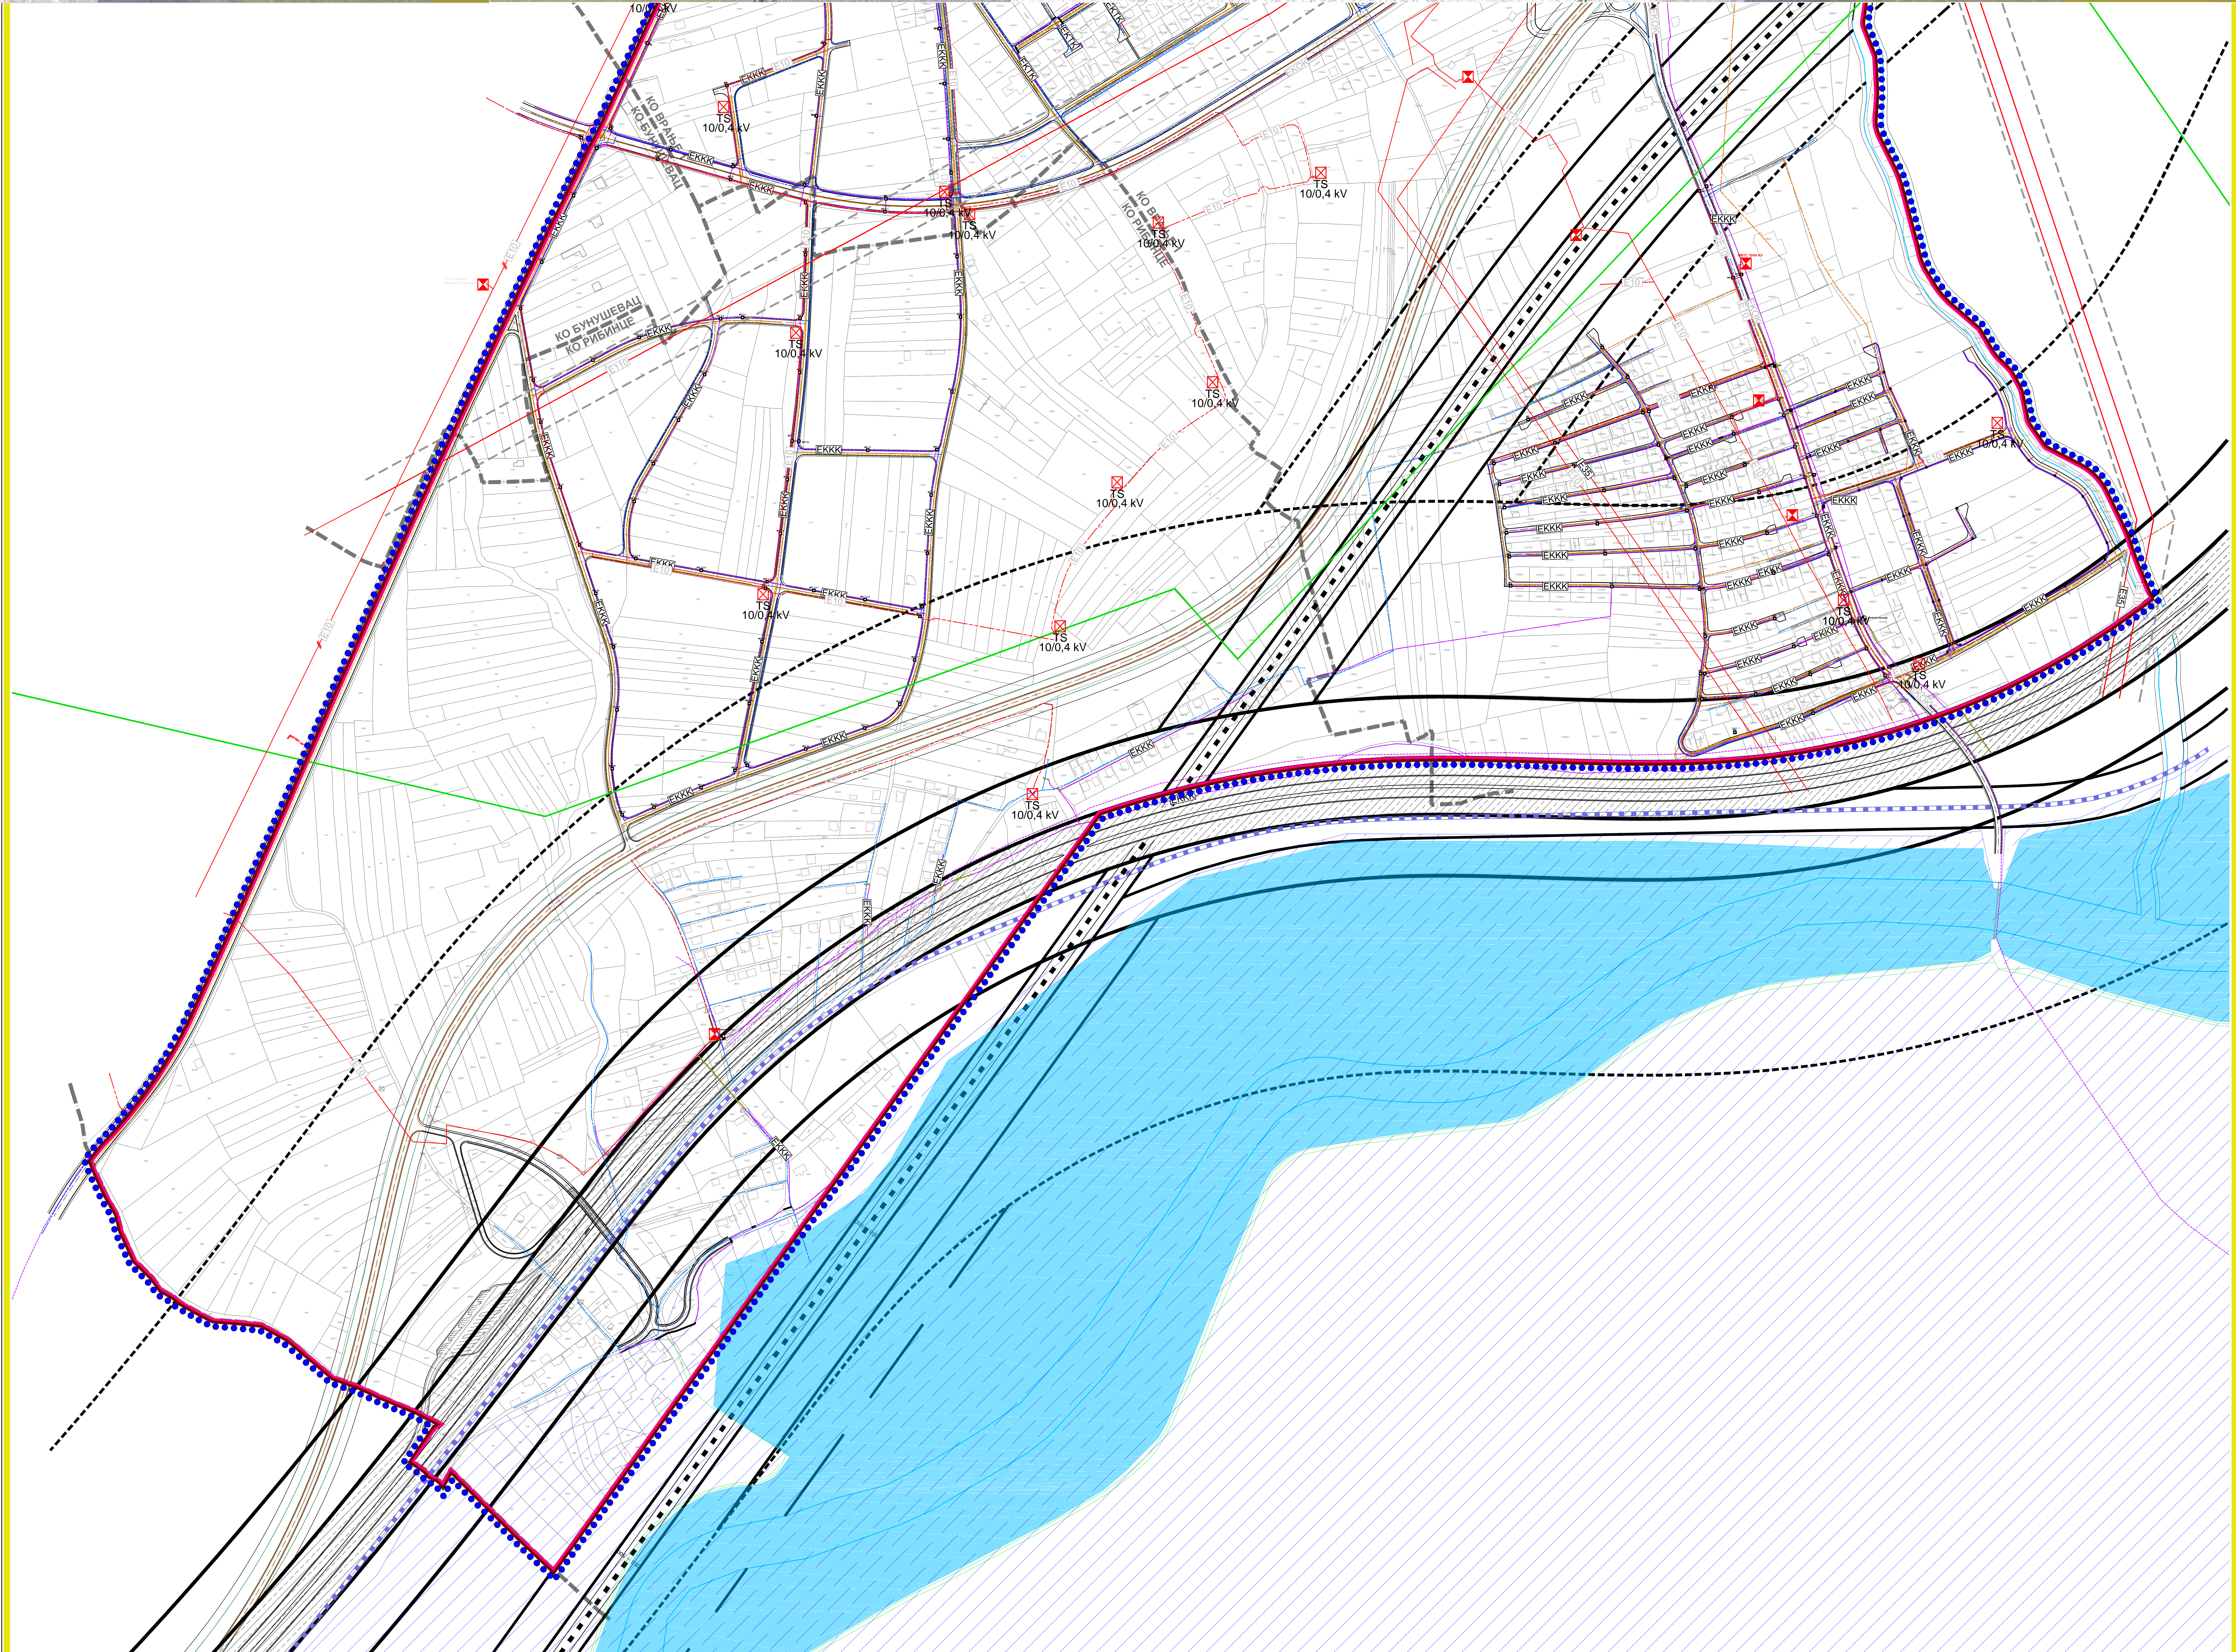

- ВОДОПРИВРЕДНА ИНФРАСТРУКТУРА**
- ПОСТОЈЕЋИ ВОДОВОД
 - ПЛАНИРАНИ СЕКУНДАРНИ ВОДОВОД
 - ПОСТОЈЕЋА ФЕКАЛНА КАНАЛИЗАЦИЈА
 - ПЛАНИРАНА ФЕКАЛНА КАНАЛИЗАЦИЈА
 - ПОСТОЈЕЋА АТМОСФЕРСКА КАНАЛИЗАЦИЈА
 - ПЛАНИРАНА АТМОСФЕРСКА КАНАЛИЗАЦИЈА
 - ПЛАВНА ЗОНА
 - РЕАЛНА ПЛАВНА ЗОНА
 - ПОТЕНЦИЈАЛНА ПЛАВНА ЗОНА
- ЕЛЕКТРОЕНЕРГЕТСКА ИНФРАСТРУКТУРА**
- ПОСТОЈЕЋА ТС 10/0,4 kV
 - ПОСТОЈЕЋА ТС 35/10 kV
 - ПОСТОЈЕЋИ ЕЛ. ВОД 10 kV
 - ПОСТОЈЕЋИ ЕЛ. ВОД 35 kV
 - ПОСТОЈЕЋИ ЕЛ. ВОД 110 kV
 - ПЛАНИРАНА ТС 10/0,4 kV
 - ПЛАНИРАНИ ПОДЗЕМНИ ЕЛ. ВОД 10 kV
 - ПЛАНИРАНИ ПОДЗЕМНИ ЕЛ. ВОД 35 kV
 - ПОСТОЈЕЋИ ЕЛ. ВОД 10 kV - ПЛАНИРАНА ДЕМОНТАЖА
- ТЕЛЕКОМУНИКАЦИОНА ИНФРАСТРУКТУРА**
- ПЛАНИРАНИ ПОДЗЕМНИ ТК ВОД
 - ПОСТОЈЕЋА ПОДЗЕМНА ТК КАНАЛИЗАЦИЈА
 - ПЛАНИРАНА ПОДЗЕМНА ТК КАНАЛИЗАЦИЈА
- КАБЛОВСКА ИНФРАСТРУКТУРА**
- ПОСТОЈЕЋЕ КАБЛОВСКО ОКНО
 - ПЛАНИРАНО КАБЛОВСКО ОКНО
 - ПОСТОЈЕЋА КОМУТАЦИЈА
- ГАСОВОДНА ИНФРАСТРУКТУРА**
- ПЛАНИРАНИ КОРИДОР ГАСОВОДА
 - МЕРНО РЕГУЛАЦИОНА СТАНИЦА (МРС)
 - ПЛАНИРАНИ КОРИДОР МАГИСТРАЛНОГ ГАСОВОДА
- ТОПЛОВОДНА ИНФРАСТРУКТУРА**
- ПОСТОЈЕЋА ТРАСА ТОПЛОВОДА
 - ПЛАНИРАНА ТРАСА ТОПЛОВОДА
 - ПОСТОЈЕЋА КОТЛАРНИЦА
 - ПЛАНИРАНА КОТЛАРНИЦА
- ГРАНИЦА ПЛАНСКОГ ПОДРУЧЈА**
- ГРАНИЦА ГРАЂЕВИНСКОГ ПОДРУЧЈА
 - ГРАНИЦА КАТАСТАРСКИХ ОПШТИНА
 - КАТАСТАРСКИ ПЛАН
 - САОБРАЋАЈНИЦА
 - ПРИЛАЗ
 - ПЕШАЧКА СТАЗА
 - ВОДНО ЗЕМЉИШТЕ
 - КРУЖНИ ТОК

