



ИЗМЕНЕ И ДОПУНЕ ПЛАНА ГЕНЕРАЛНЕ РЕГУЛАЦИЈЕ ЗОНЕ 2 У ВРАЊУ
-ШАПРАНАЧКИ РИД-

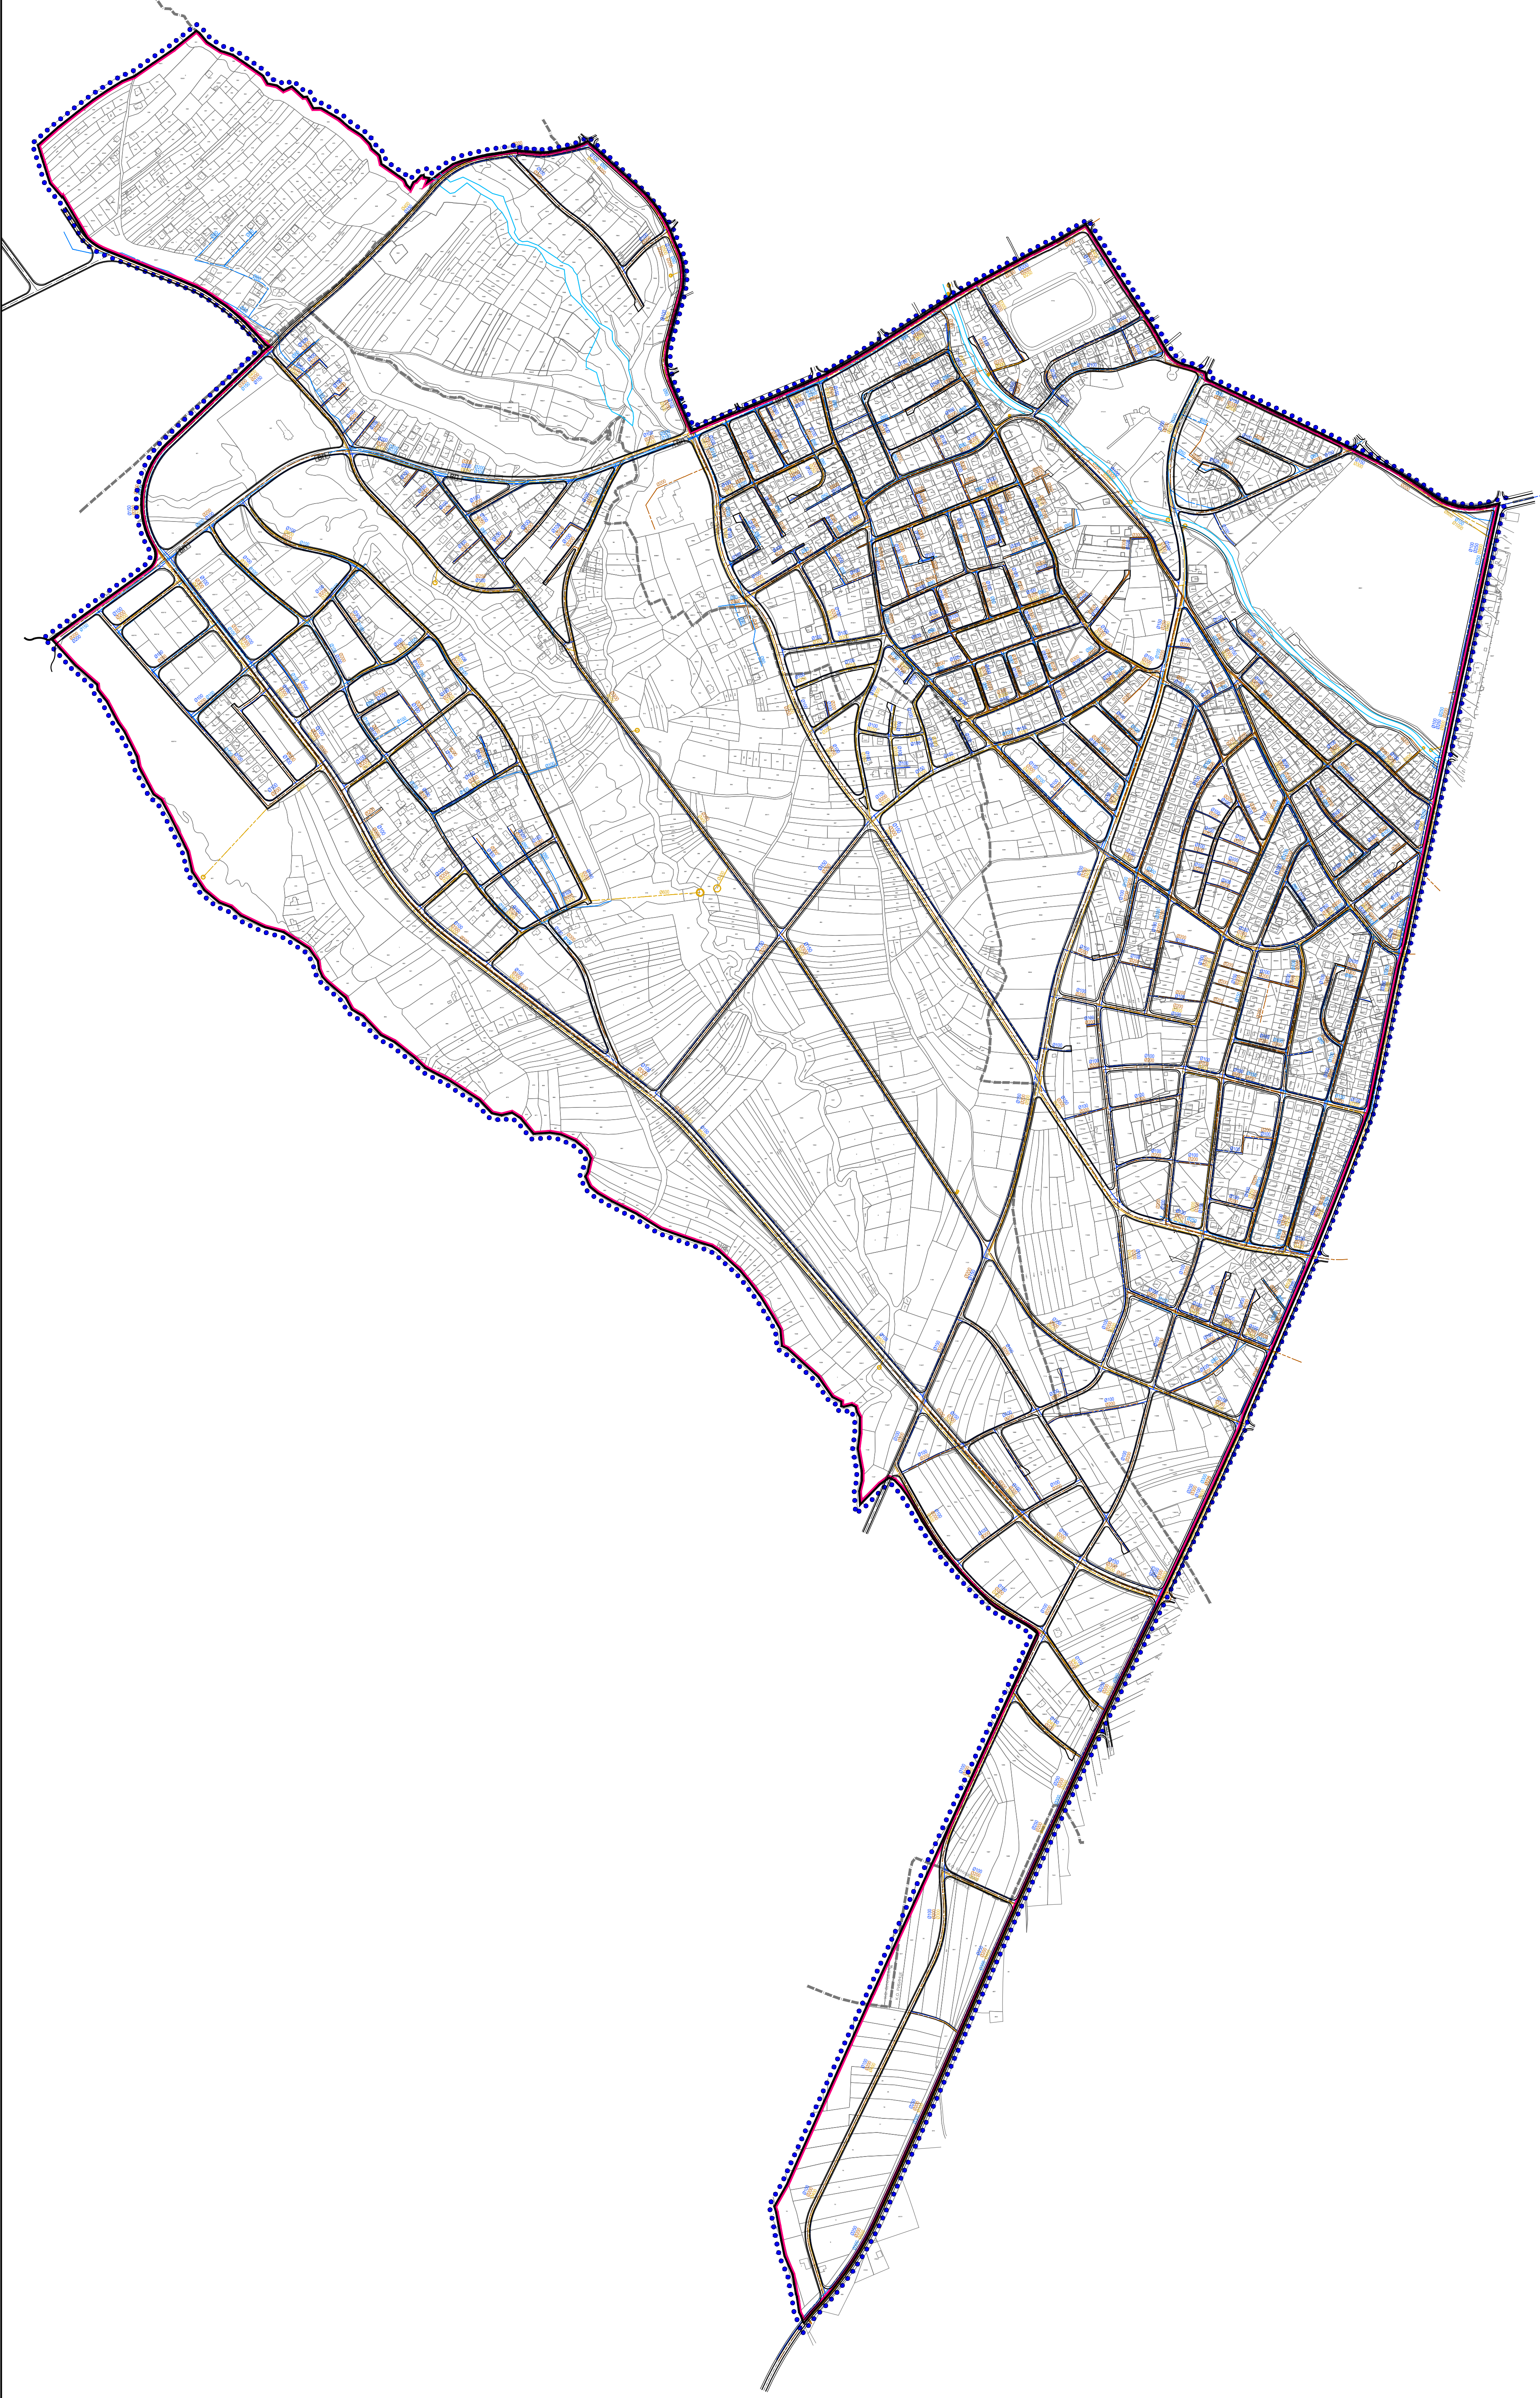

ВОДОПРИВРЕДНА ИНФРАСТРУКТУРА

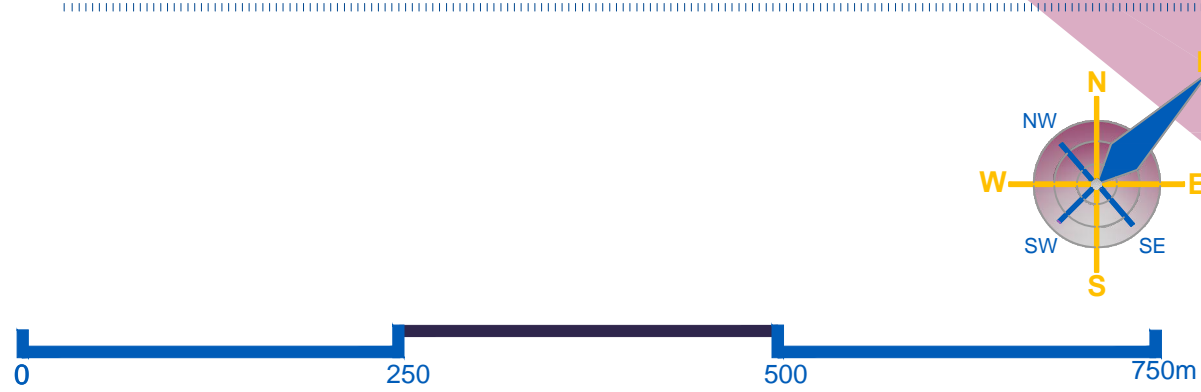

ЛЕГЕНДА:

- ВОДОПРИВРЕДНА ИНФРАСТРУКТУРА**
- ПОСТОЈЕЋИ ВОДОВОД
 - ПЛАНИРАНИ ПРИМАРНИ ВОДОВОД
 - ПЛАНИРАНИ СЕКУНДАРНИ ВОДОВОД
 - ПОСТОЈЕЋА ФЕКАЛНА КАНАЛИЗАЦИЈА
 - ПЛАНИРАНА ФЕКАЛНА КАНАЛИЗАЦИЈА
 - ПОСТОЈЕЋА АТМОСФЕРСКА КАНАЛИЗАЦИЈА
 - ПЛАНИРАНА АТМОСФЕРСКА КАНАЛИЗАЦИЈА
 - САОБРАЋАЈНИЦА
 - РЕГУЛИСАНО РЕЧНО КОРИТО
 - ГРАНИЦА ПЛАНСКОГ ПОДРУЧЈА
 - ГРАНИЦА ГРАЂЕВИНСКОГ ПОДРУЧЈА
 - ГРАНИЦА КАТАСТАРСКИХ ОПШТИНА
 - КАТАСТАРСКИ ПЛАН

116-ПГР-2019	Ј.П. УРБАНИЗАМ И ИЗГРАДЊА ГРАДА ВРАЊЕ Улица Рад Рибара бр. 1, телефон: (011) 422-742	
СТРУЧНИ ОБРАЂИВАЧ	ОДГОВОРНИ УРБАНИСТА Марија Недељковић, дип.	ВД ДИРЕКТОР-а Славољуб Стојменовић
ИНВЕСТИТОР	ГРАД ВРАЊЕ	
НАЗИВ ПЛАНА	ИЗМЕНЕ И ДОПУНЕ ПЛАНА ГЕНЕРАЛНЕ РЕГУЛАЦИЈЕ ЗОНЕ 2 У ВРАЊУ -Шапраначки Рид-	
ГРАФИЧКИ ПРИЛОГ	ВОДОПРИВРЕДНА ИНФРАСТРУКТУРА	
	Размера 1:2500	Карта Брод 6
	ВРАЊЕ, 2021.	